


IOC建具詳細納まり図

片引き戸

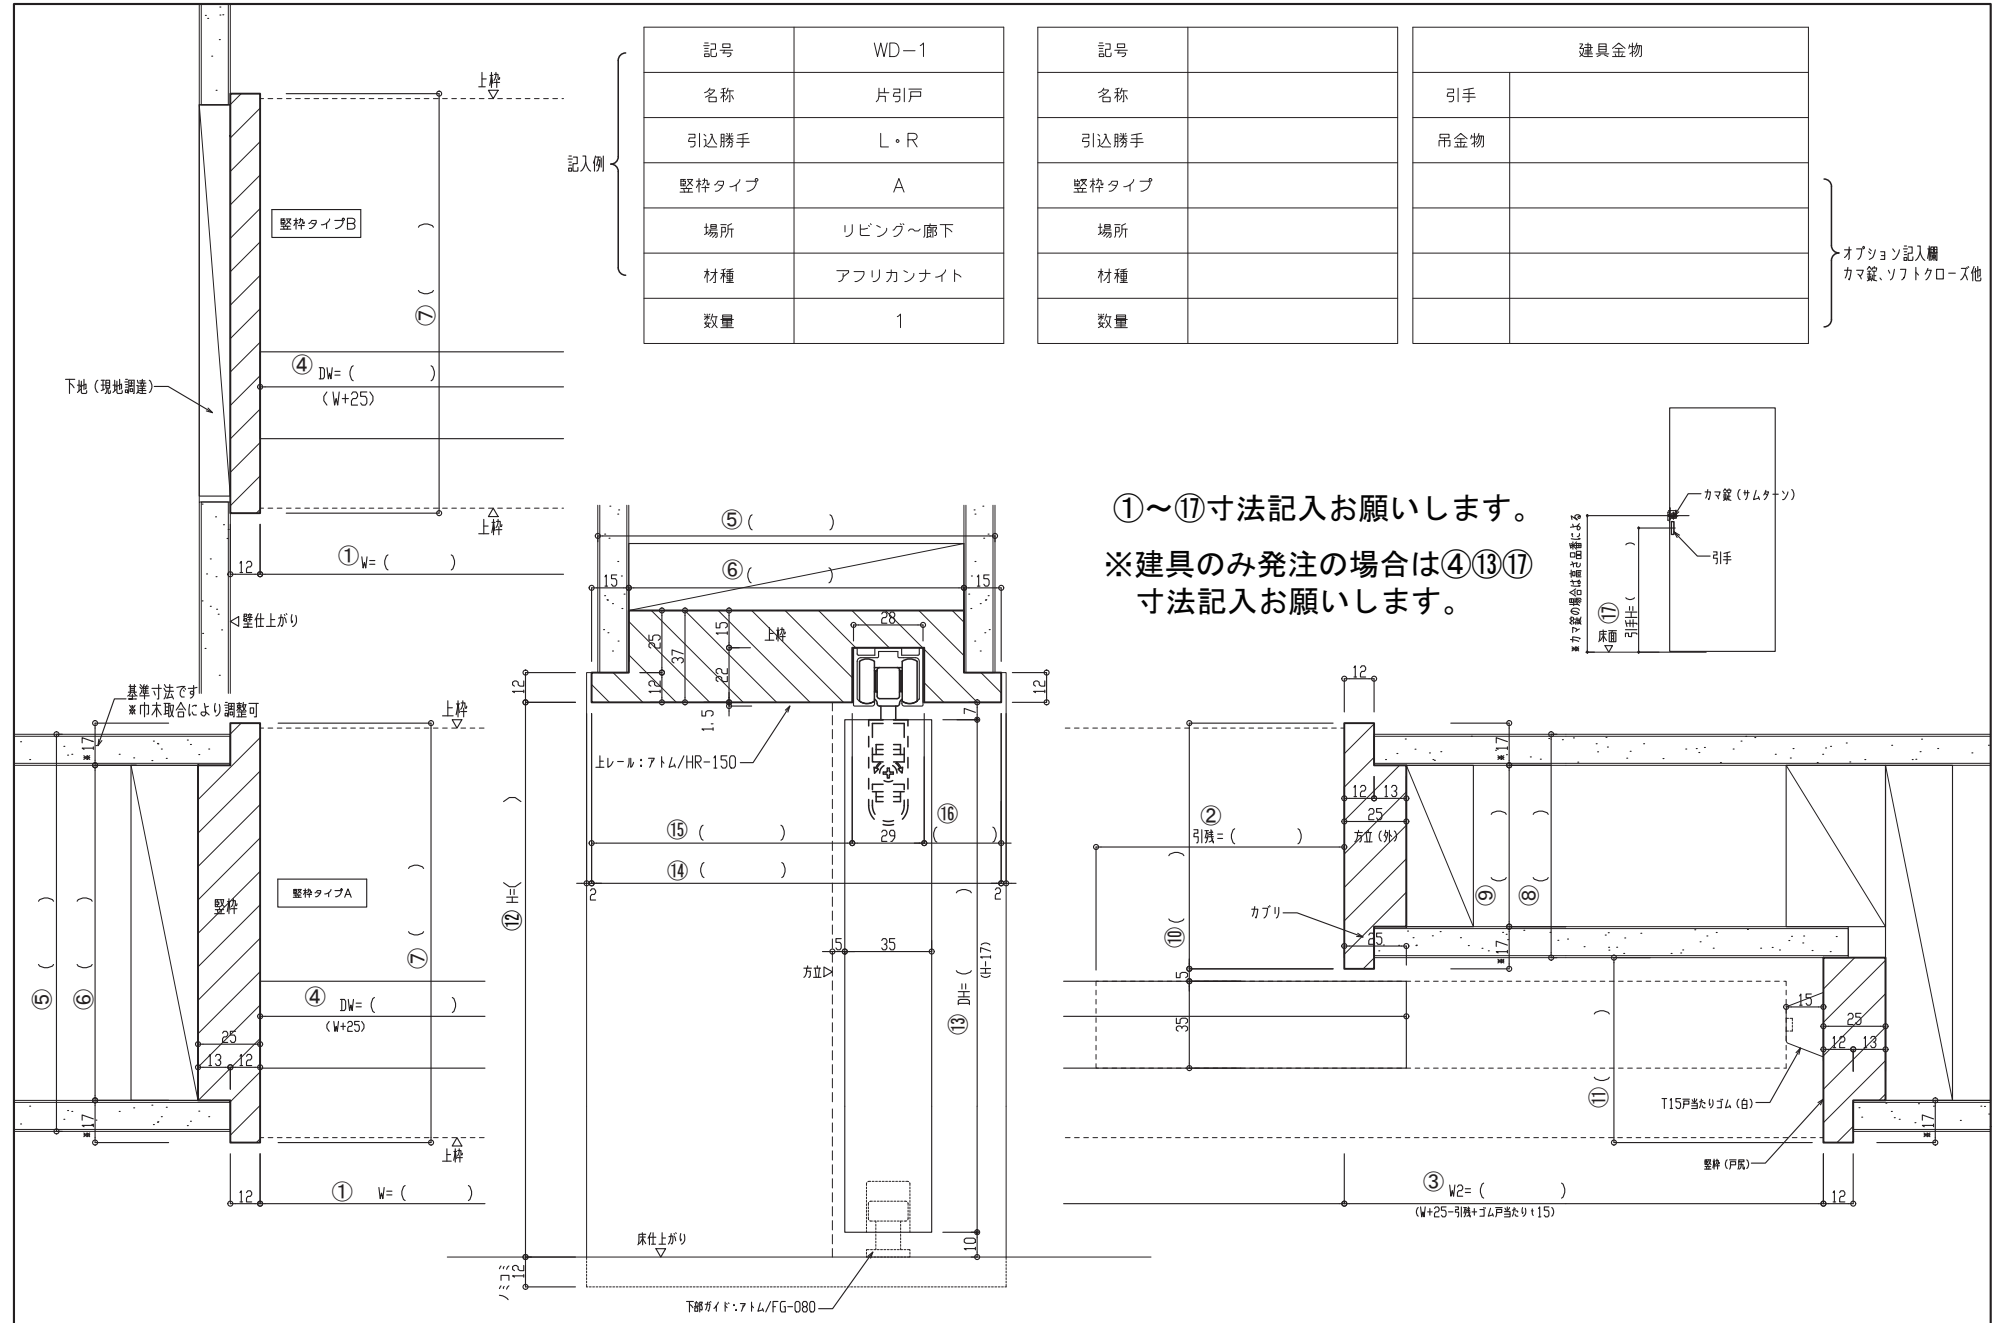

※お見積の際に必要な建具図面は弊社HPよりダウンロード頂けます。

IOC建具詳細納まり図

片開き戸

記入例


記号	WD-1
名称	片開き戸
開き勝手	L・R
縦枠タイプ	2方or3方
場所	リビング～廊下
材種	アフリカンナイト
数量	1

記号	
名称	
開き勝手	
縦枠タイプ	
場所	
材種	
数量	

建具金物	
レバーハンドル	
吊金物	

オプション記入欄
鍵・表示錠等

①～⑪寸法記入をお願いします。
※建具のみ発注の場合は②⑧⑪寸法記入をお願いします。

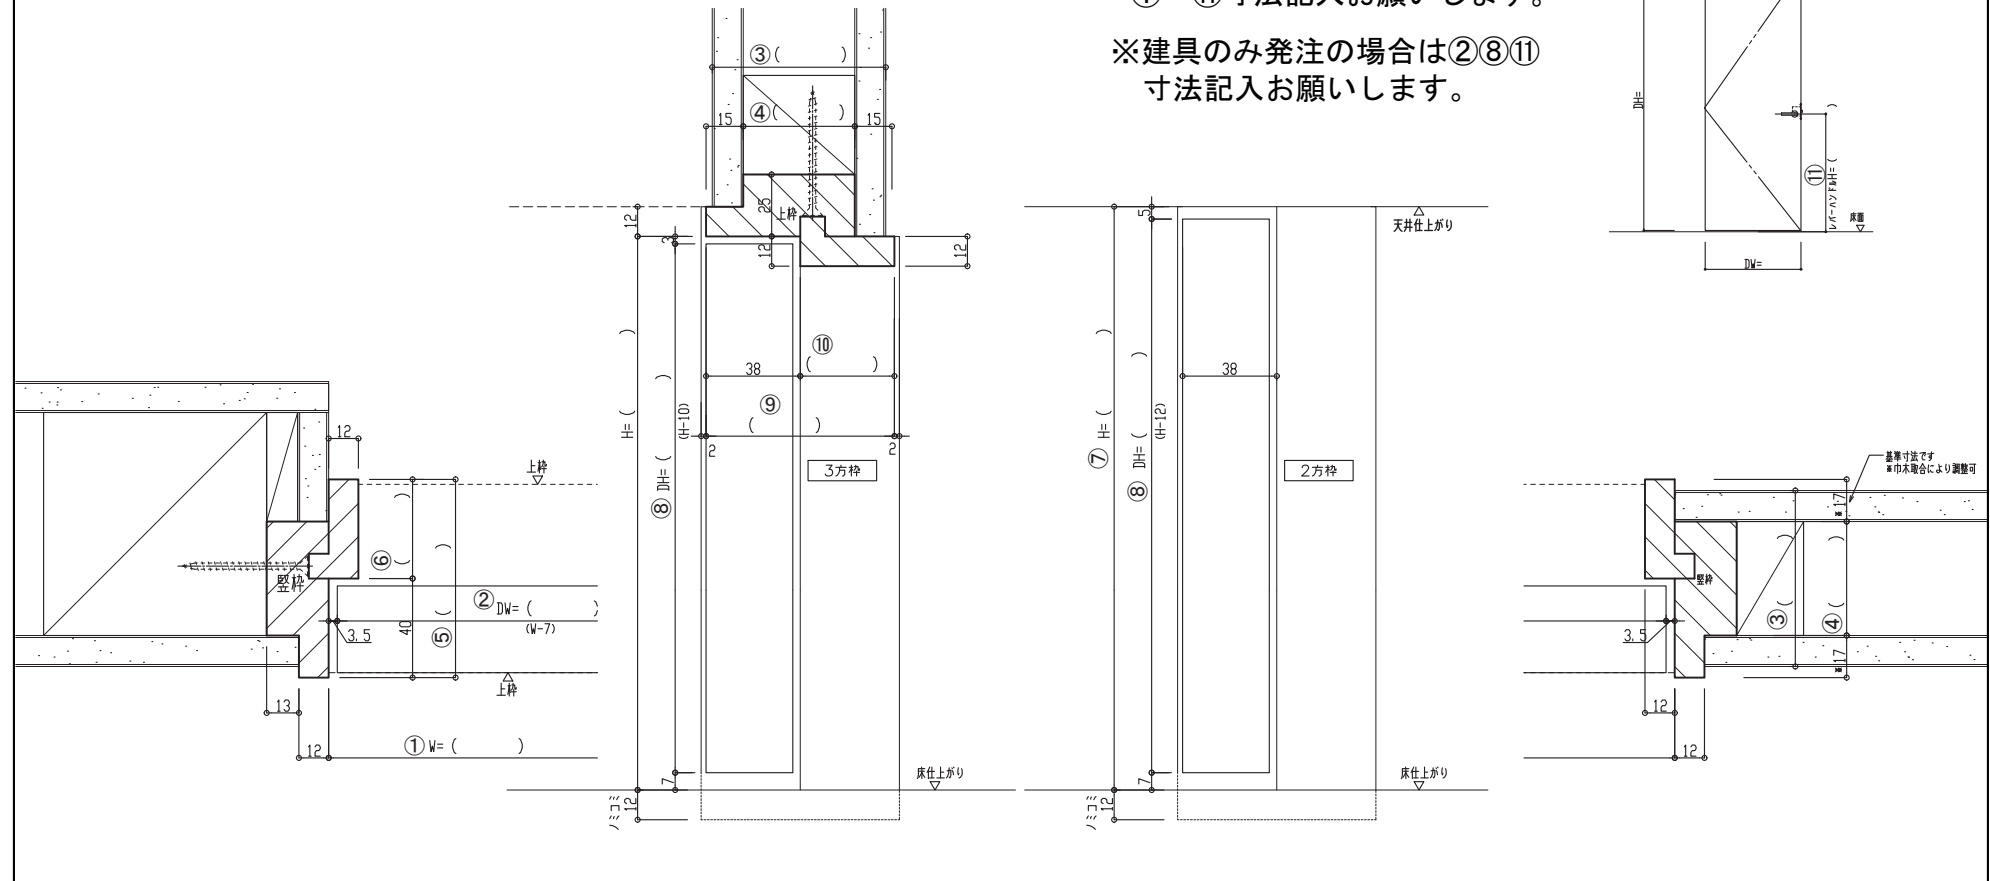

※お見積の際に必要な建具図面は弊社HPよりダウンロード頂けます。